

ditta: Gruppo Pleiadi


Progetto: Ristrutturazione museo SIVA  
Pianta e sezioni

dati catastali:			
progettista:	dd.lla:	committente:	impresa:
Arch. Forti Sara Anna			

data:  
scala: 1:50  
tavola:  
U



PIANTA PIANO TERRA

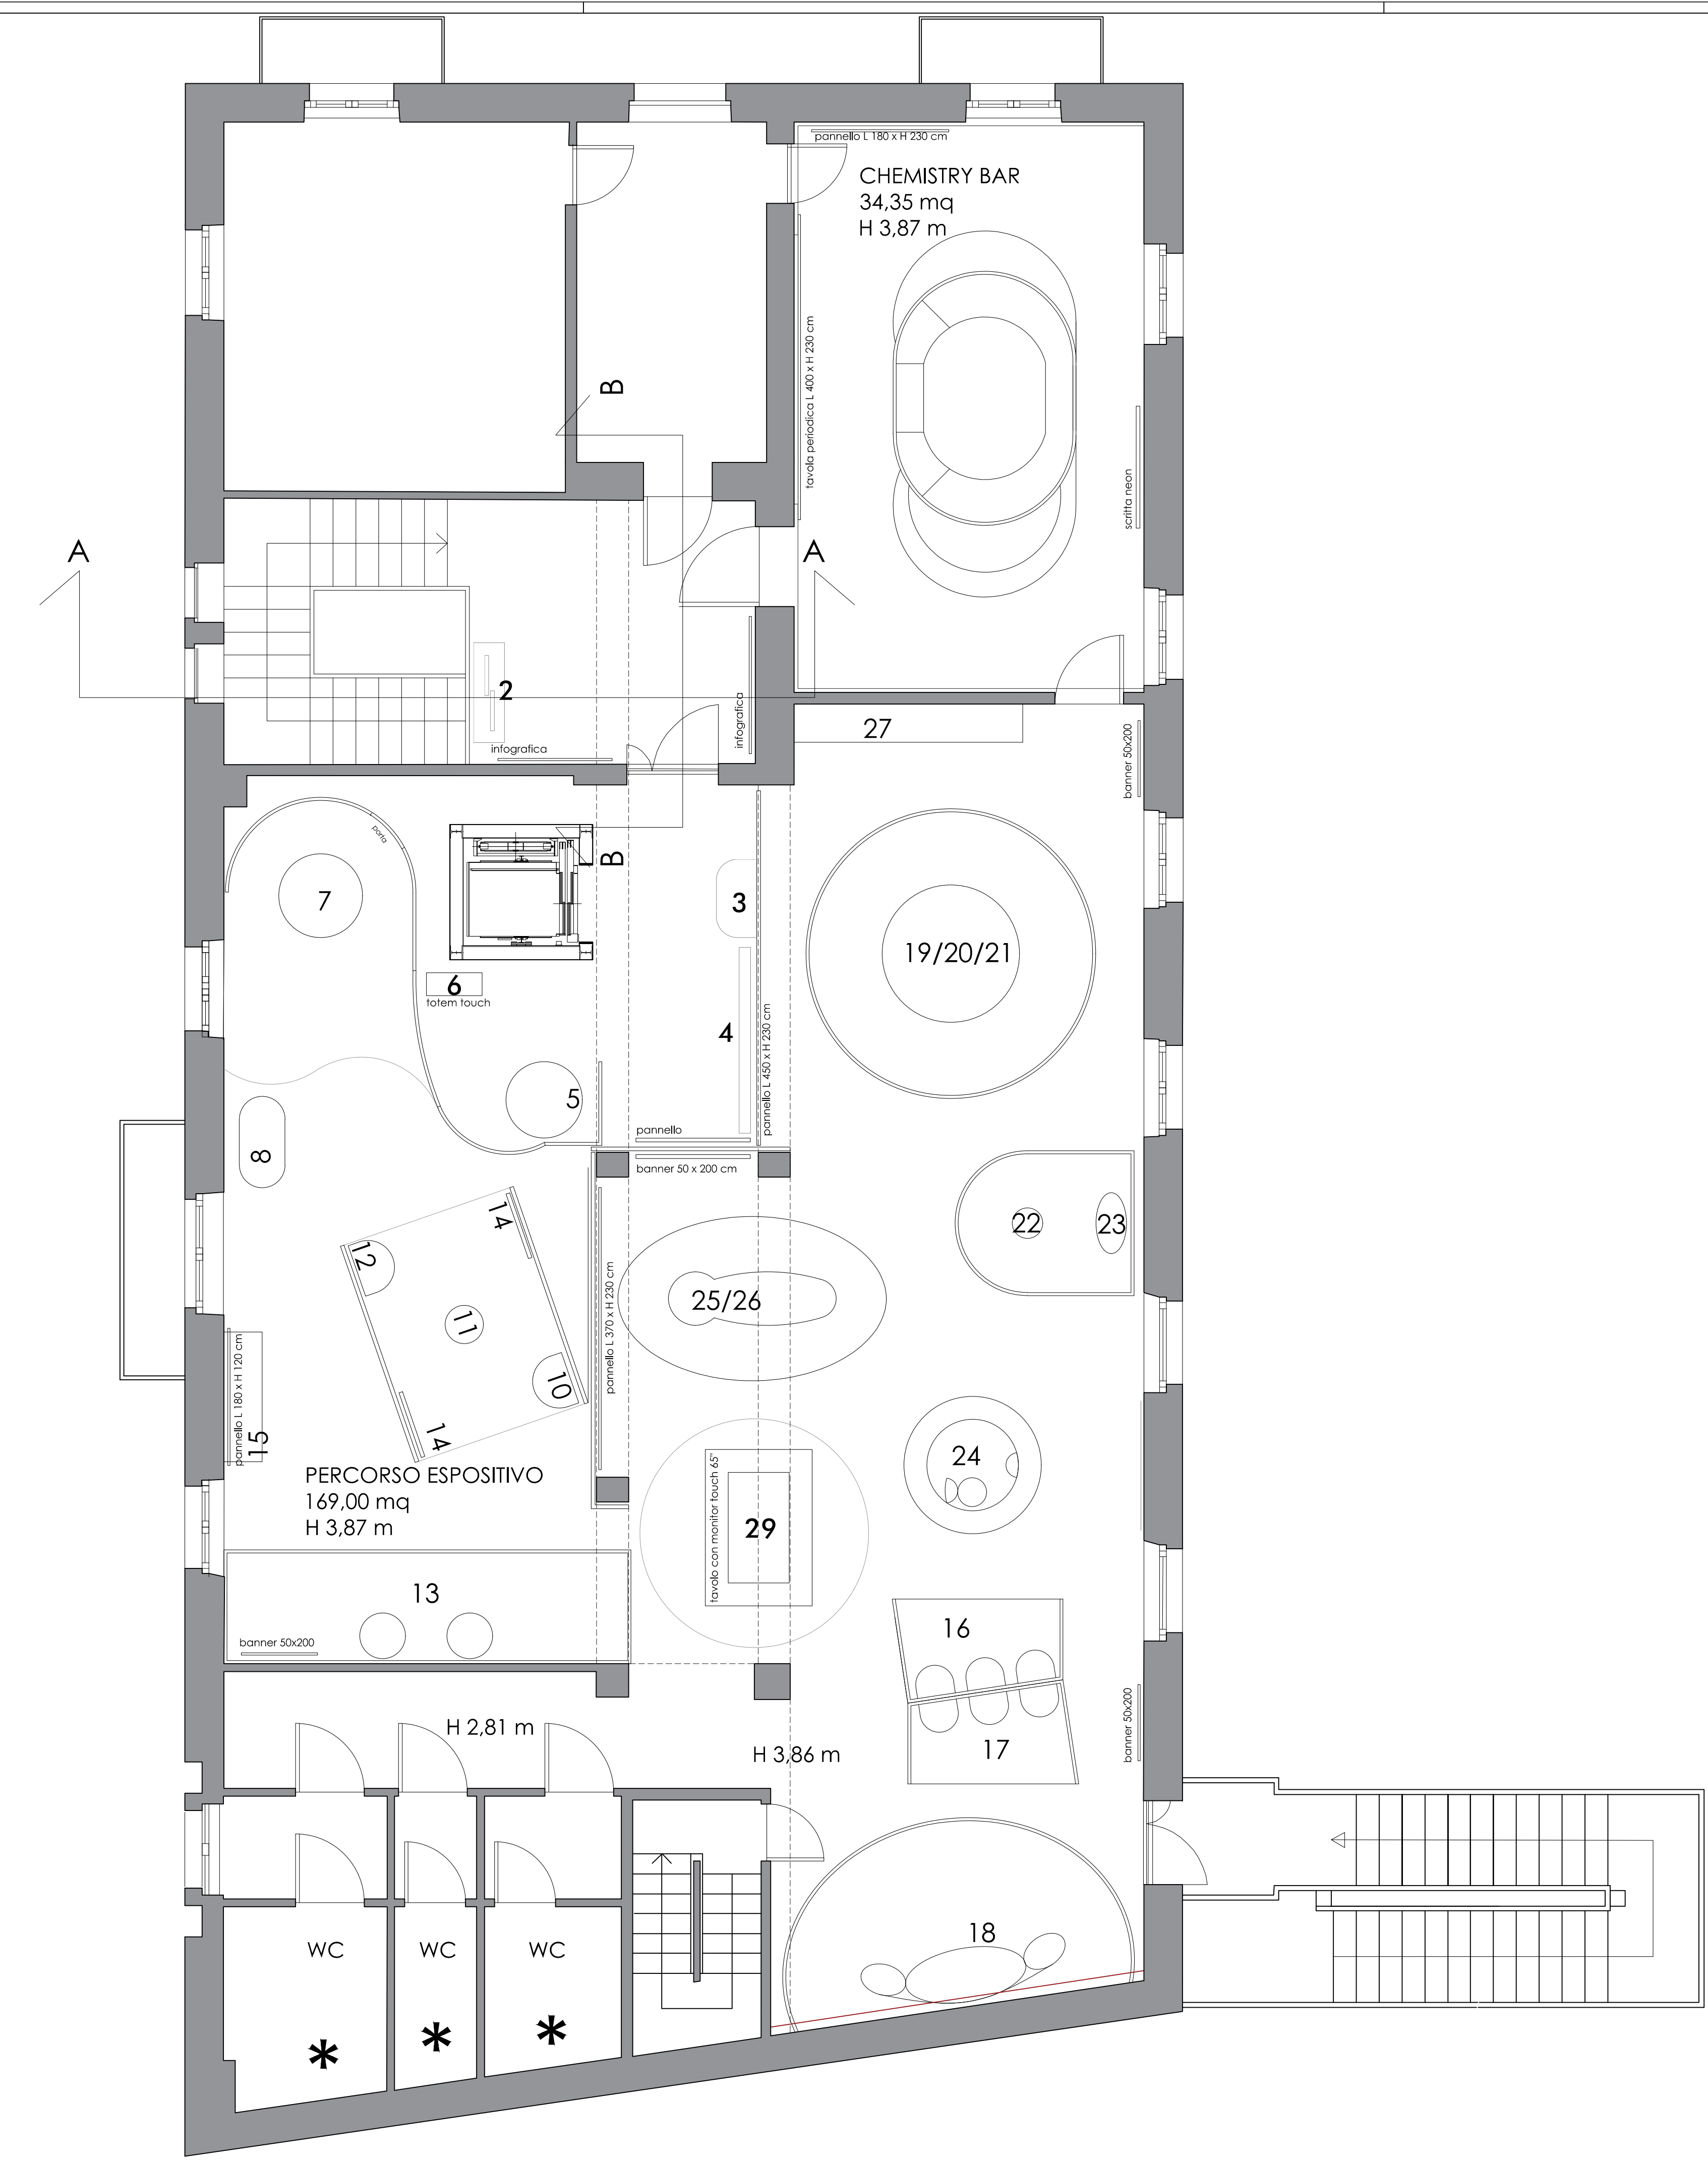

PIANTA PIANO PRIMO

SEZIONE A-A

