


ECOMUSEO DEL FREIDANO


Pianta piano secondo

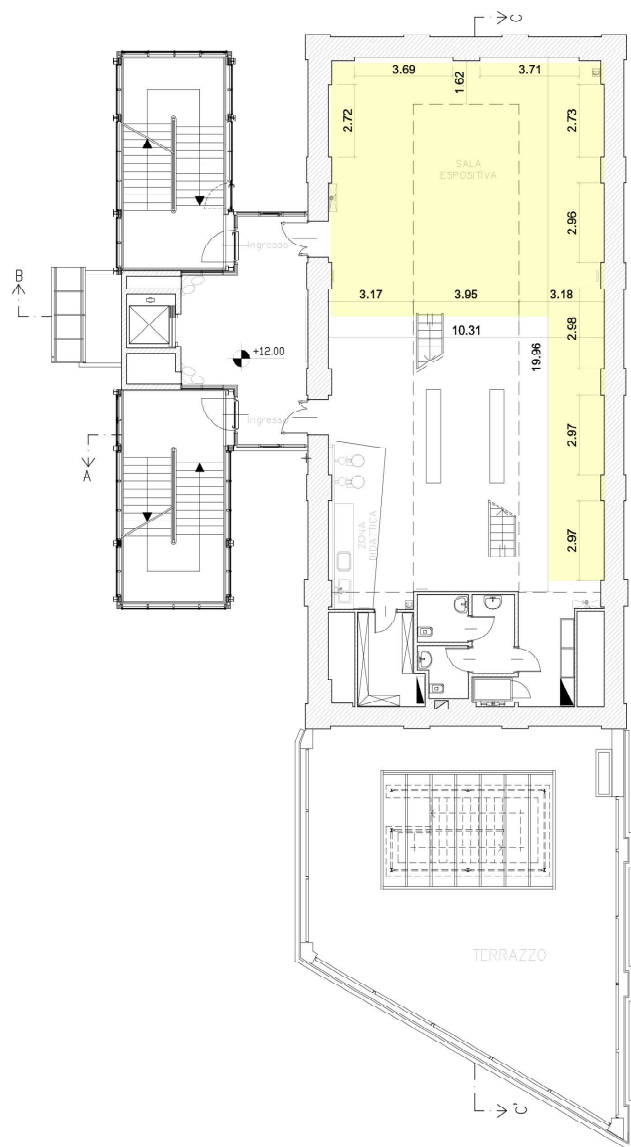

AREA ESPOSITIVA MOSTRE PERMANENTI
esposizione a parete con binari attrezzati
(le misure indicate sono i metri lineari a disposizione)

ECOMUSEO DEL FREIDANO

Pianta piano terzo (soppalco)

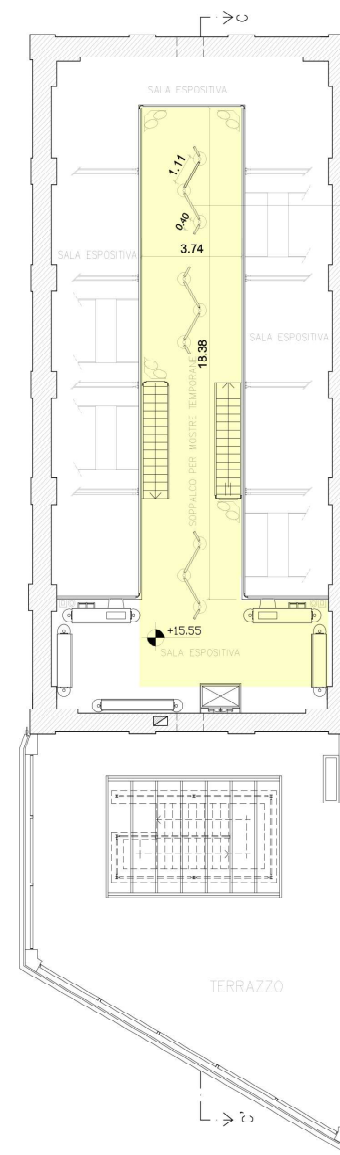

AREA ESPOSITIVA SOPPALCO
(N. 6 pannelli in legno
con possibilità di esposizione F/R)
Altezza pannello
espositori 2m


ECOMUSEO DEL FREIDANO COMPLESSO DEL MULINO NUOVO


AREE ESTERNE
DESTINATE AL PROGETTO ECOMUSEALE

SPAZI INTERNI
DESTINATI AL PROGETTO ECOMUSEALE

SPAZI CULTURALI DESTINAZIONI D'USO

EMPORIO SOLIDALE ATTIVITA' MUSEALI E CULTURALI PERMANENTI

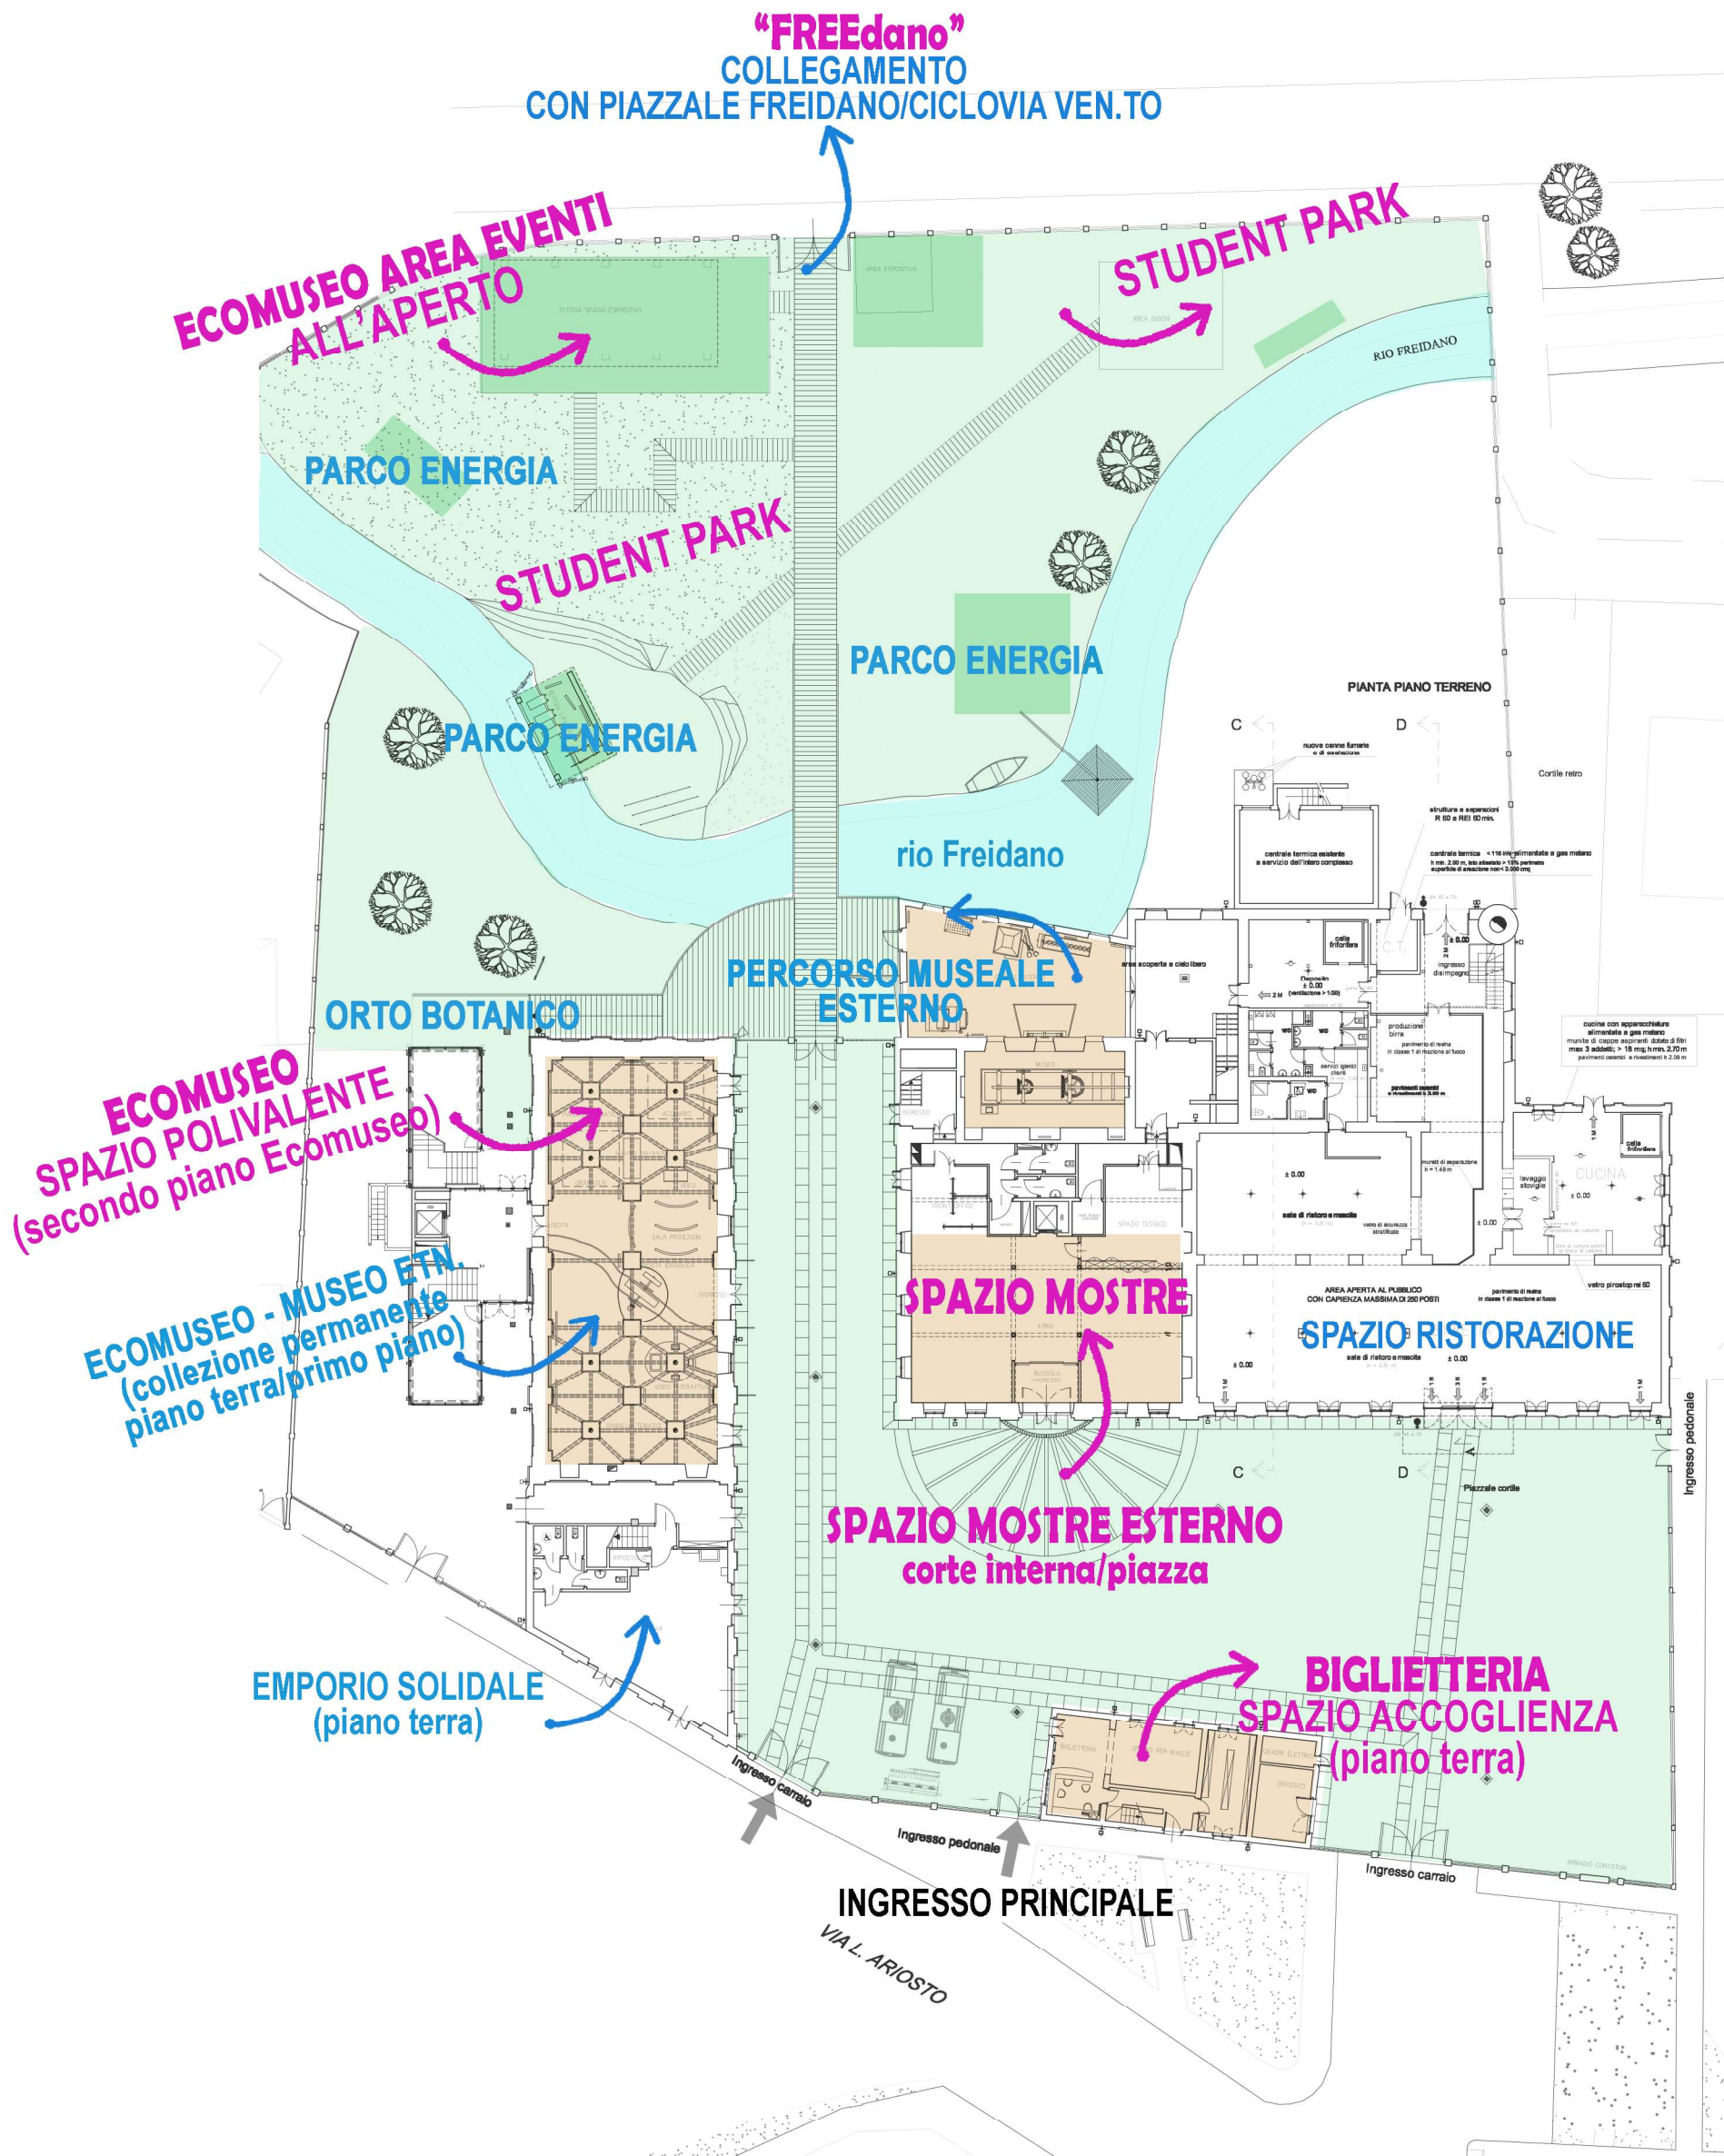

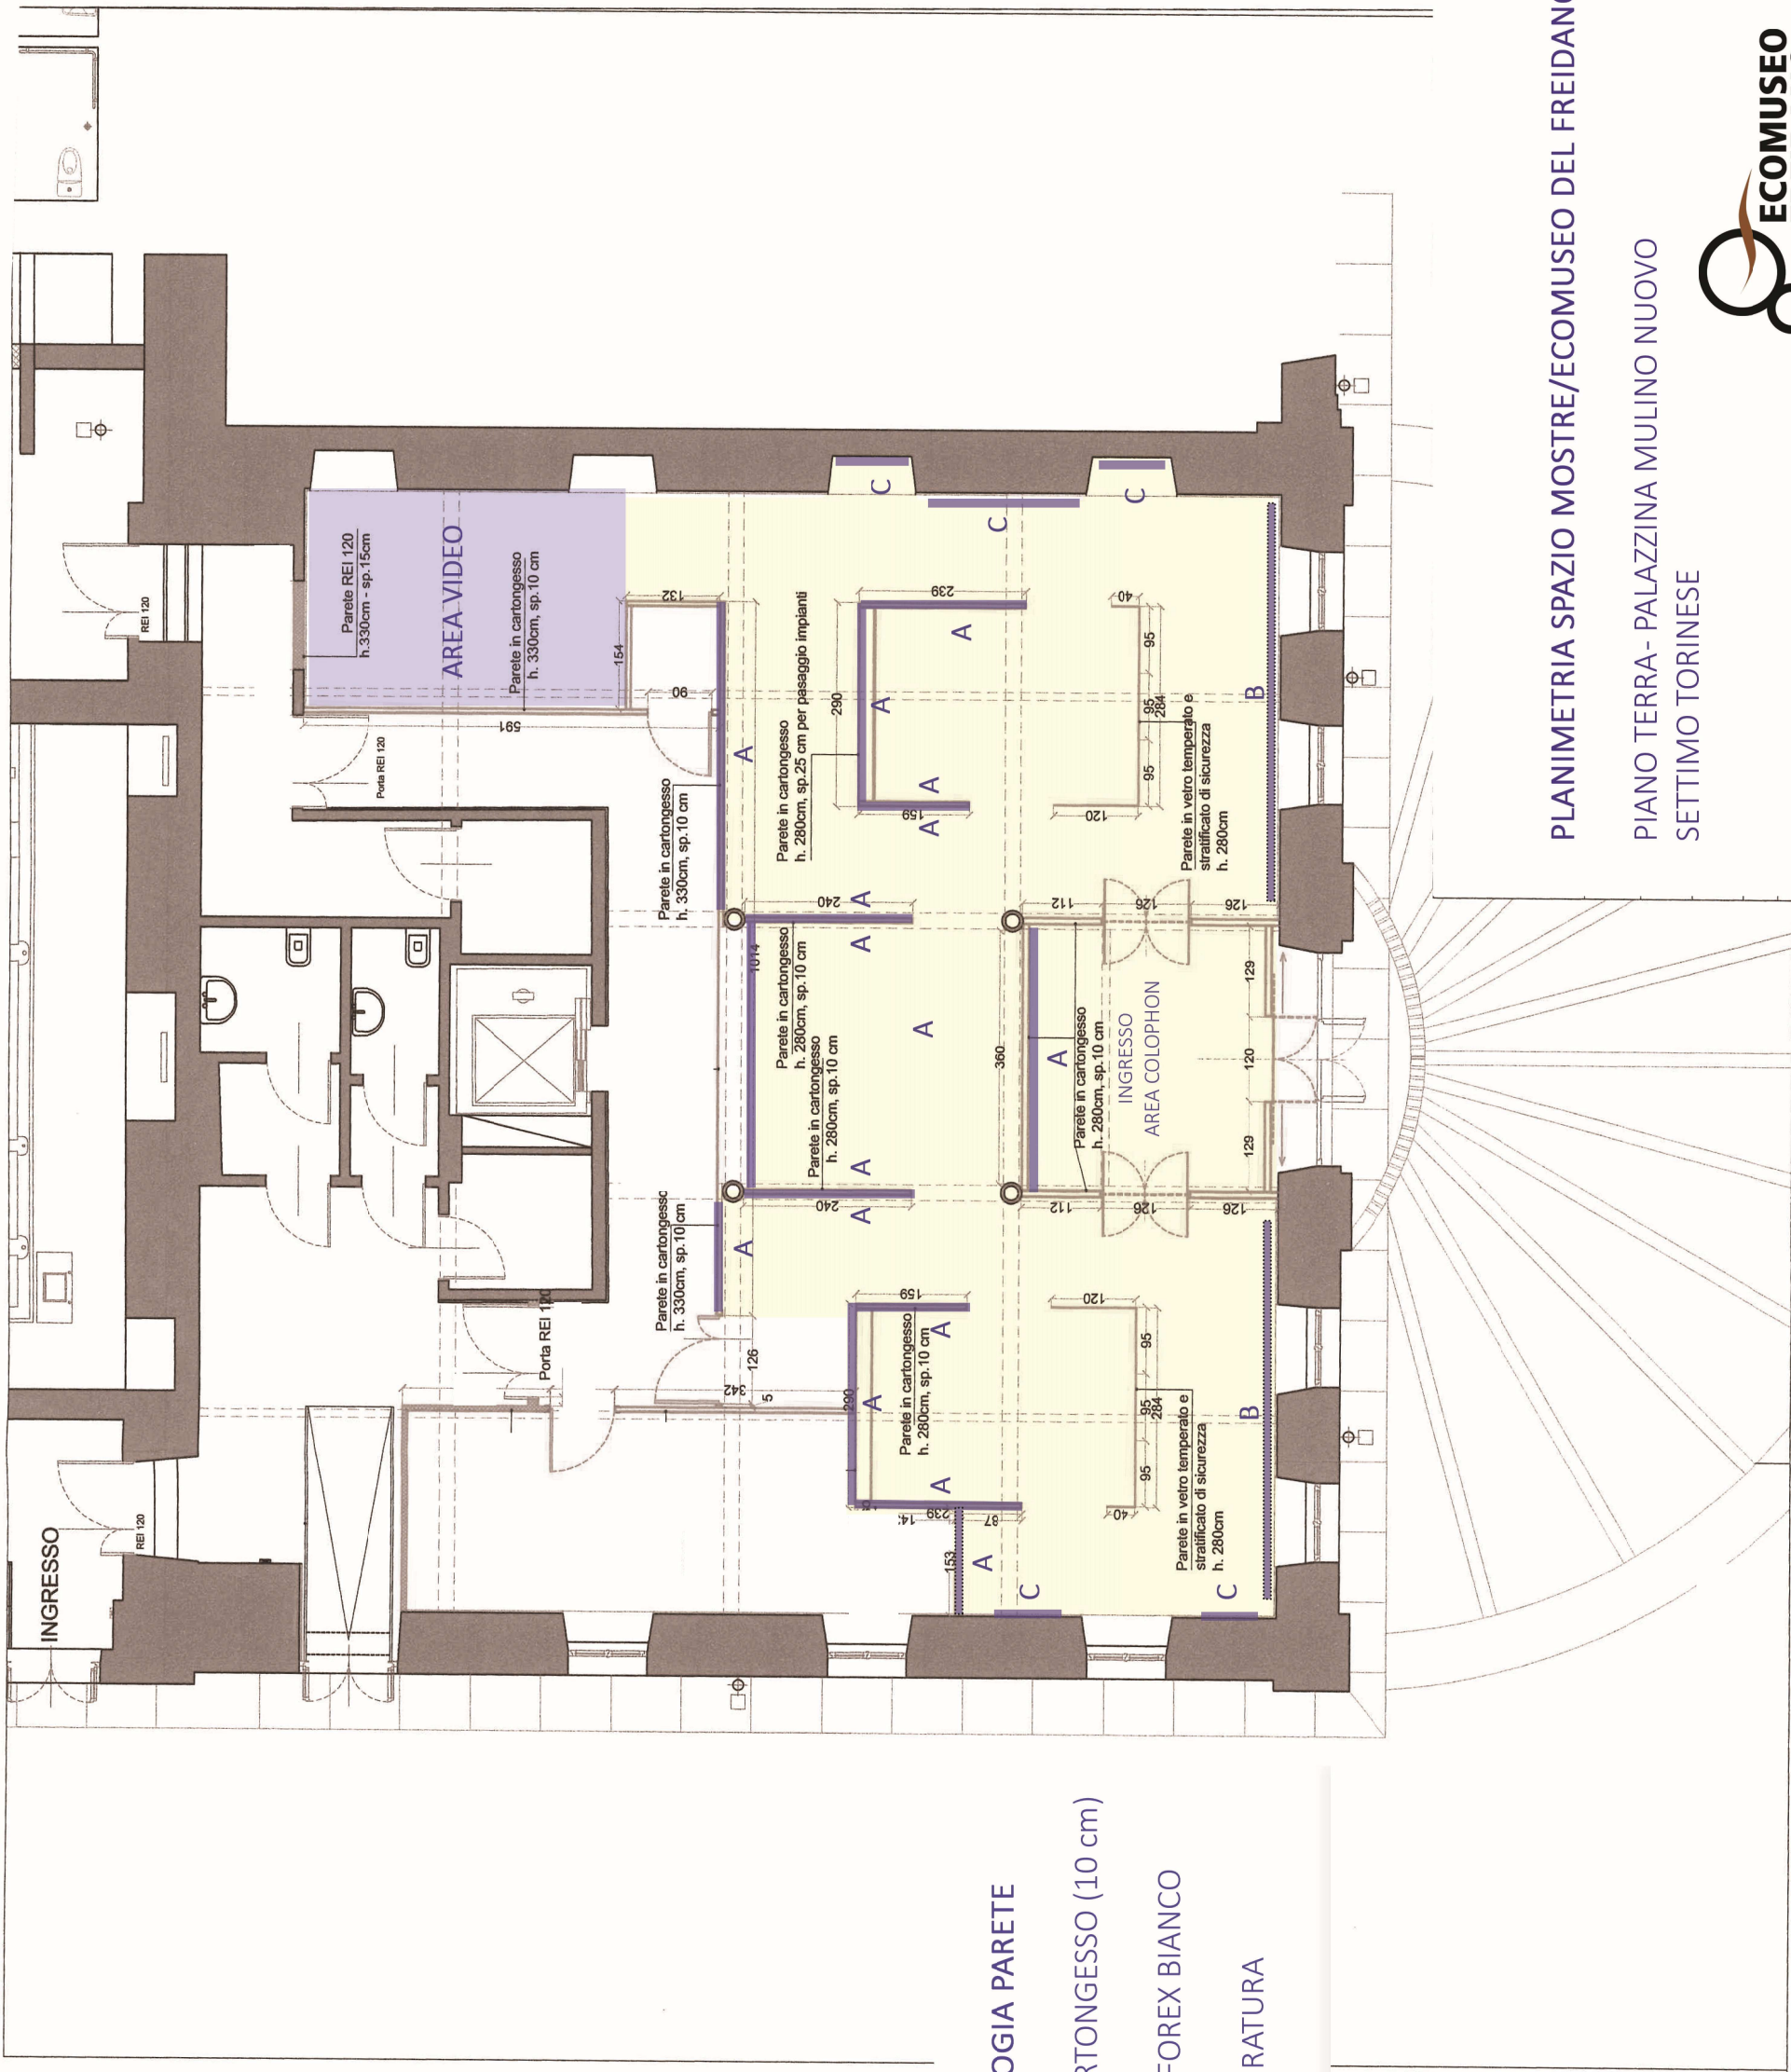

LEGENDA TIPOLOGIA PARETE

A- PARETE IN CARTONGESSO (10 cm)

B- PANNELLO IN FOREX BIANCO

C- PARETE IN MURATURA

PLANIMETRIA SPAZIO MOSTRE/ECOMUSEO DEL FREIDANO

PIANO TERRA- PALAZZINA MULINO NUOVO
SETTIMO TORINESE