STAART architects

indirizzo: Via Tommaso Dal Molin 12 - Chiampo (VI)
mail:

PROVINCIA DI TORINO
COMUNE DI SETTIMO TORINESE

ditta: Gruppo Pleiadi

Progetto: Ristrutturazione museo SIVA

Pianta controsoffitto e analisi illuminotecnica
mensa

dati catastali:

progettista:	dd.ll.:	committente:	impresa:
Arch. Forti Sara Anna			

data:

scala: 1:50

tavola: 08

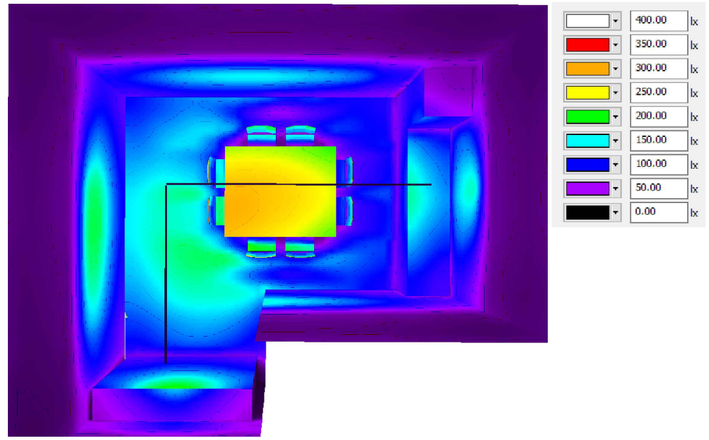

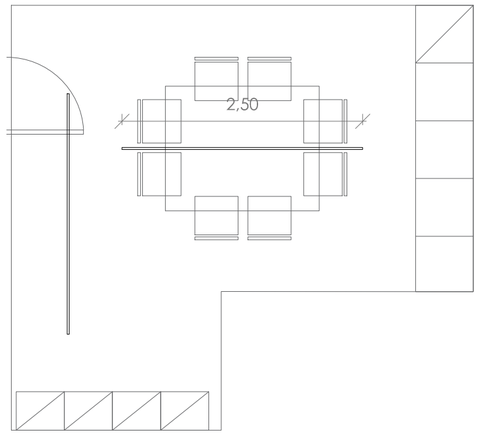
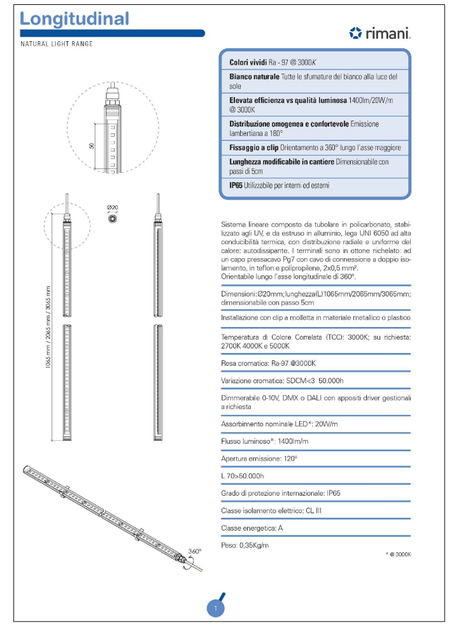
Scheda tecnica corpi illuminanti
Longitudinal - Rimani